



LS 003

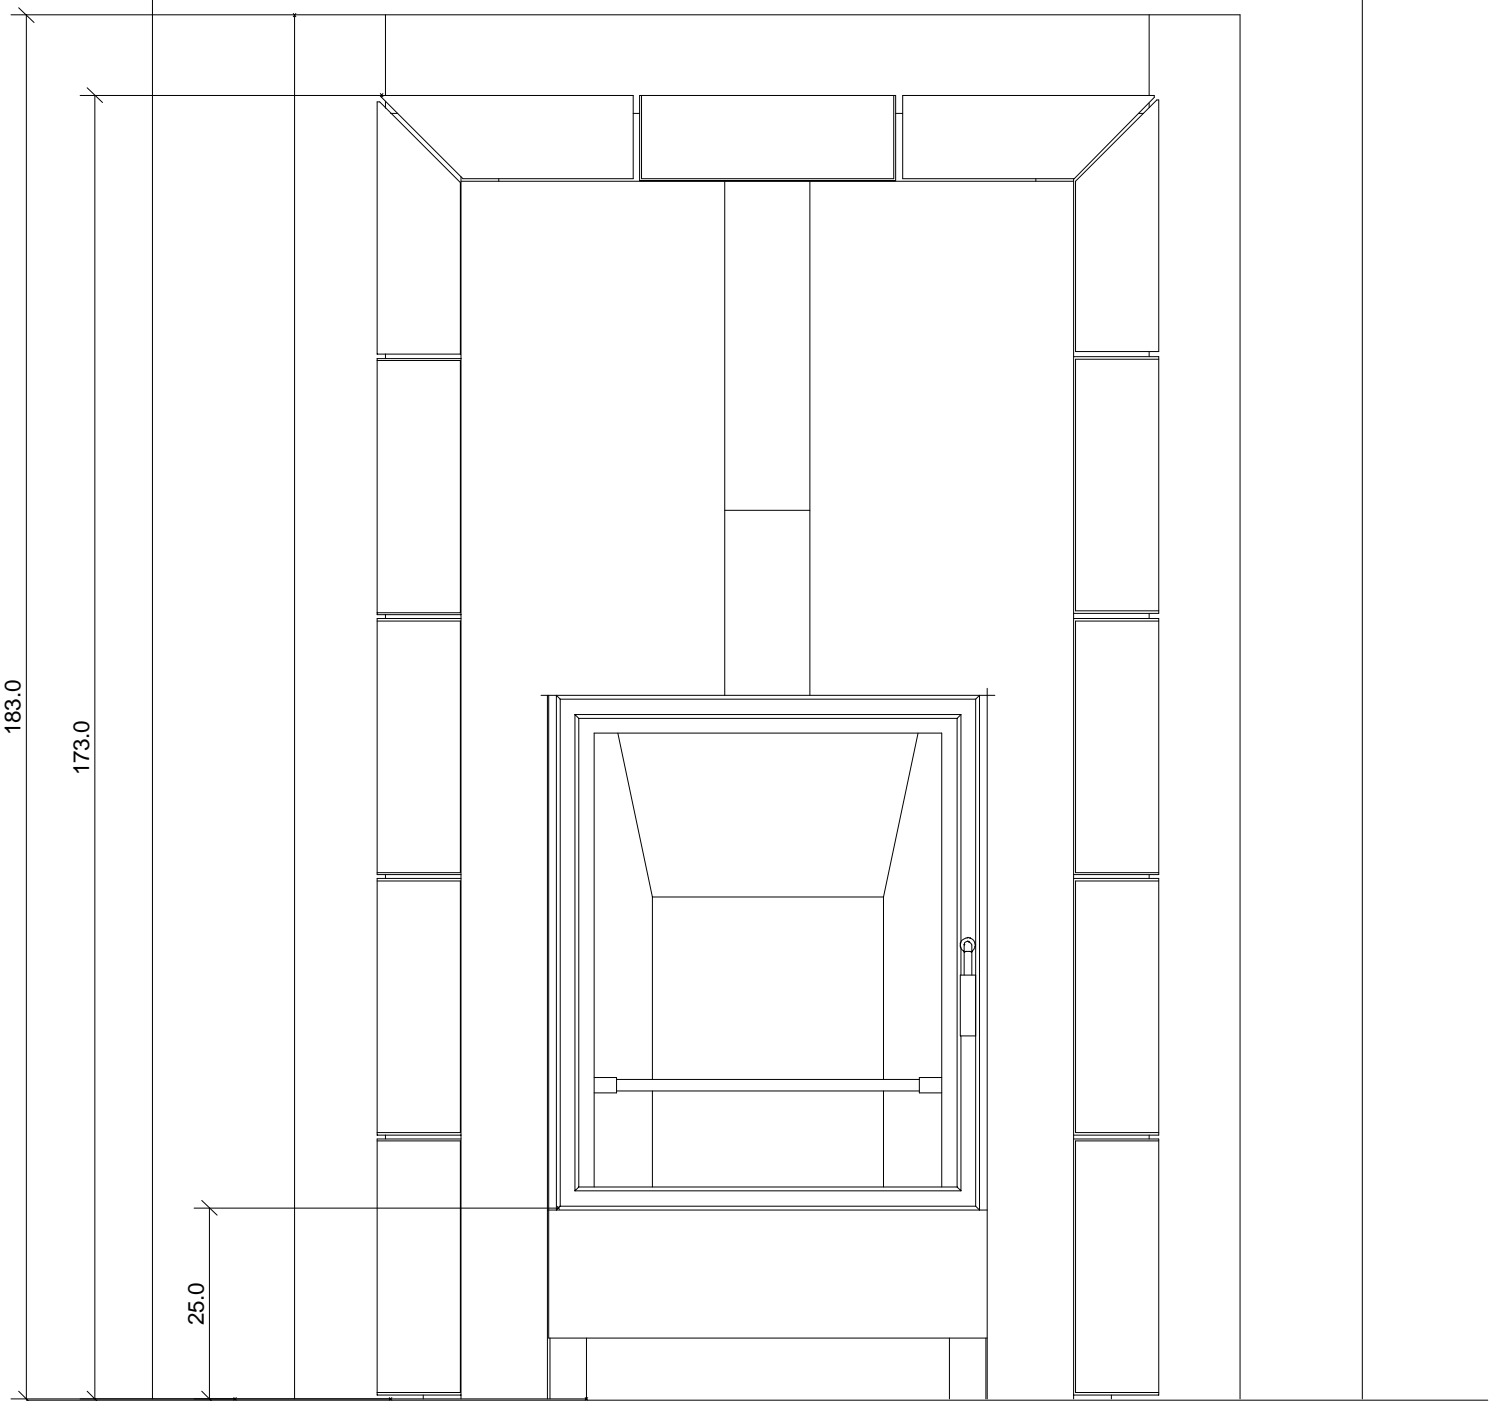

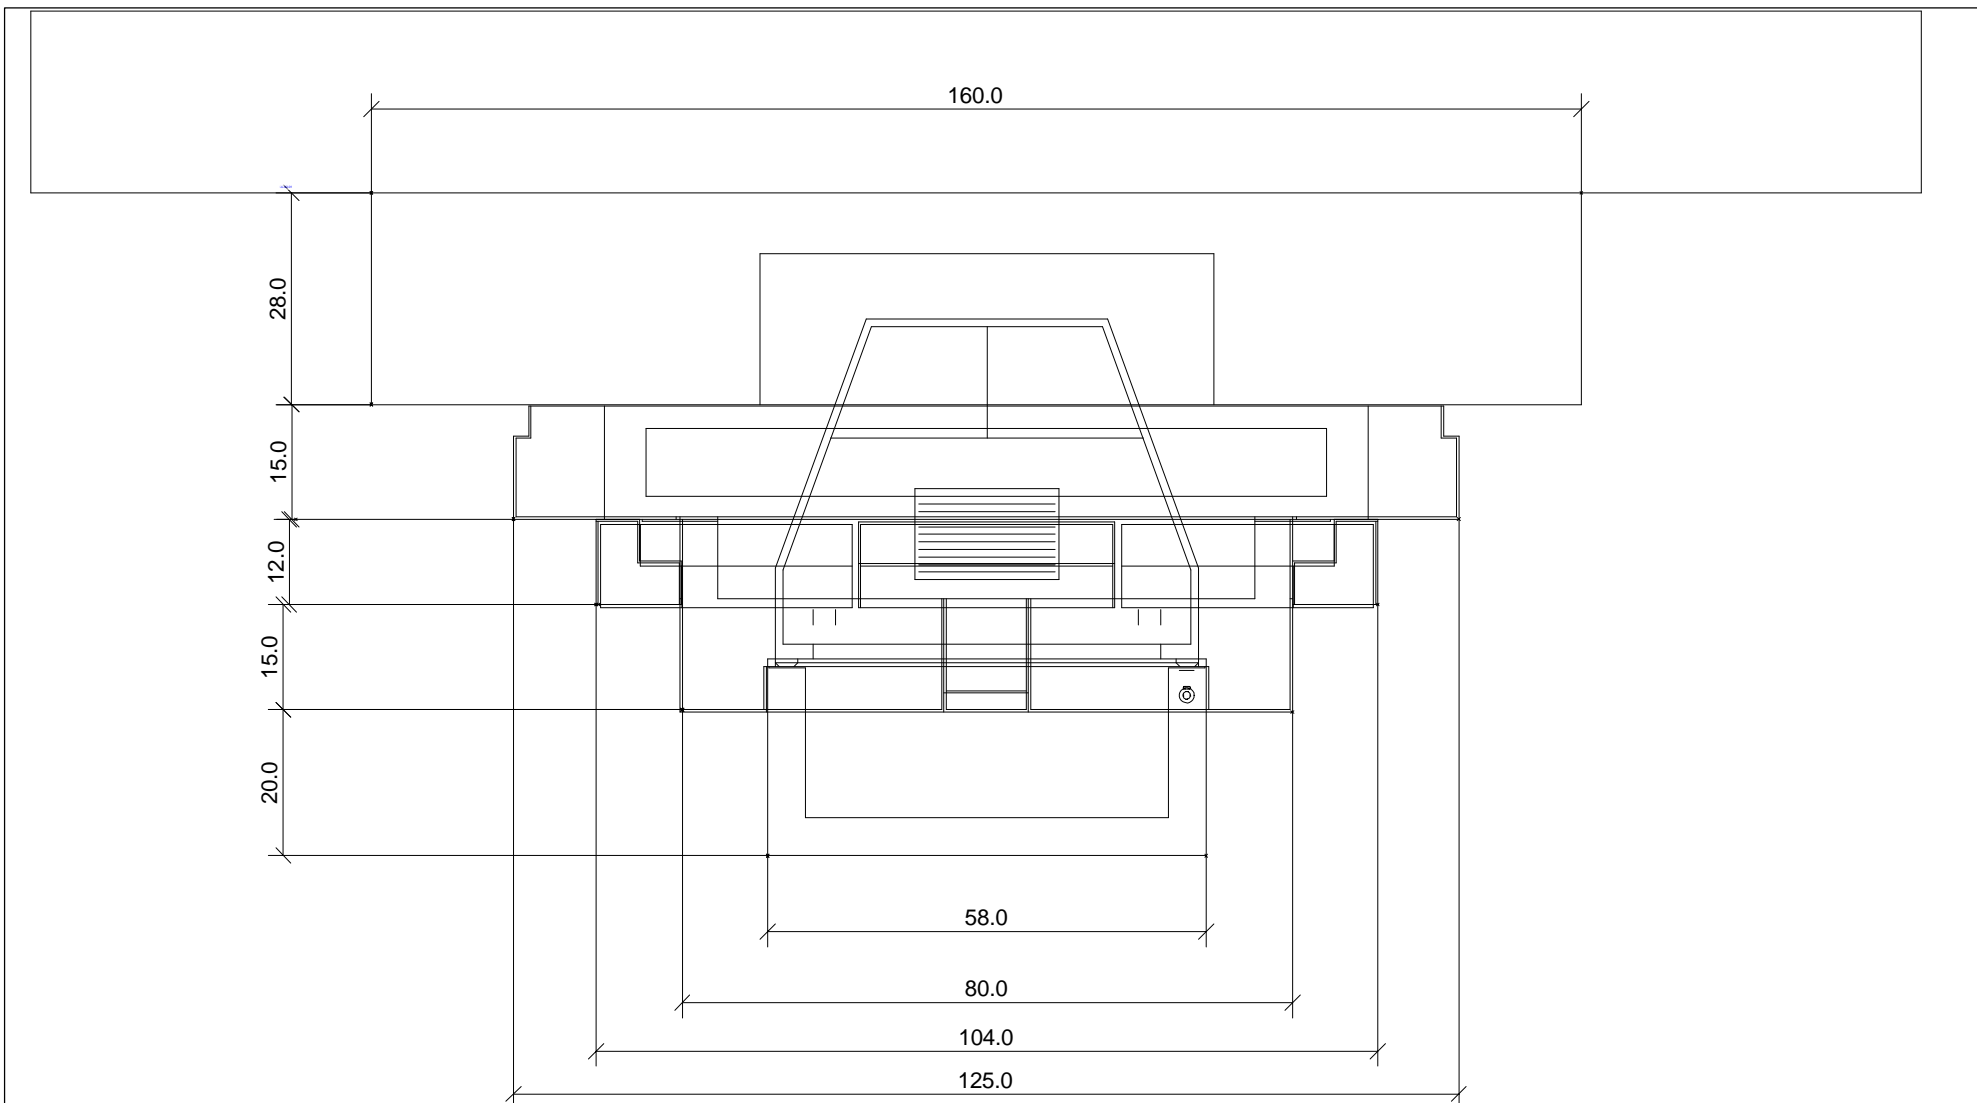

Projekt :		Zeichng.Nr.: LS 3	
Kunde :		CERA DESIGN by Britta v. Tasch Am Langen Graben 28	
Zeichnung :	Maßstab :	Datum :	52353 Düren
Entwurf	1:10 in cm	05.03.01	